

LAKHEGY



község

Hegy utcától keletre
lakóterület bővítése

SZABÁLYOZÁSI TERV

M=1:3300

A 4/2013.(IV.10.) sz. Önk. R.
1. sz. melléklete,
egyben a 8/2006.(VII.01) sz. Önk. R.
3. sz. melléklete

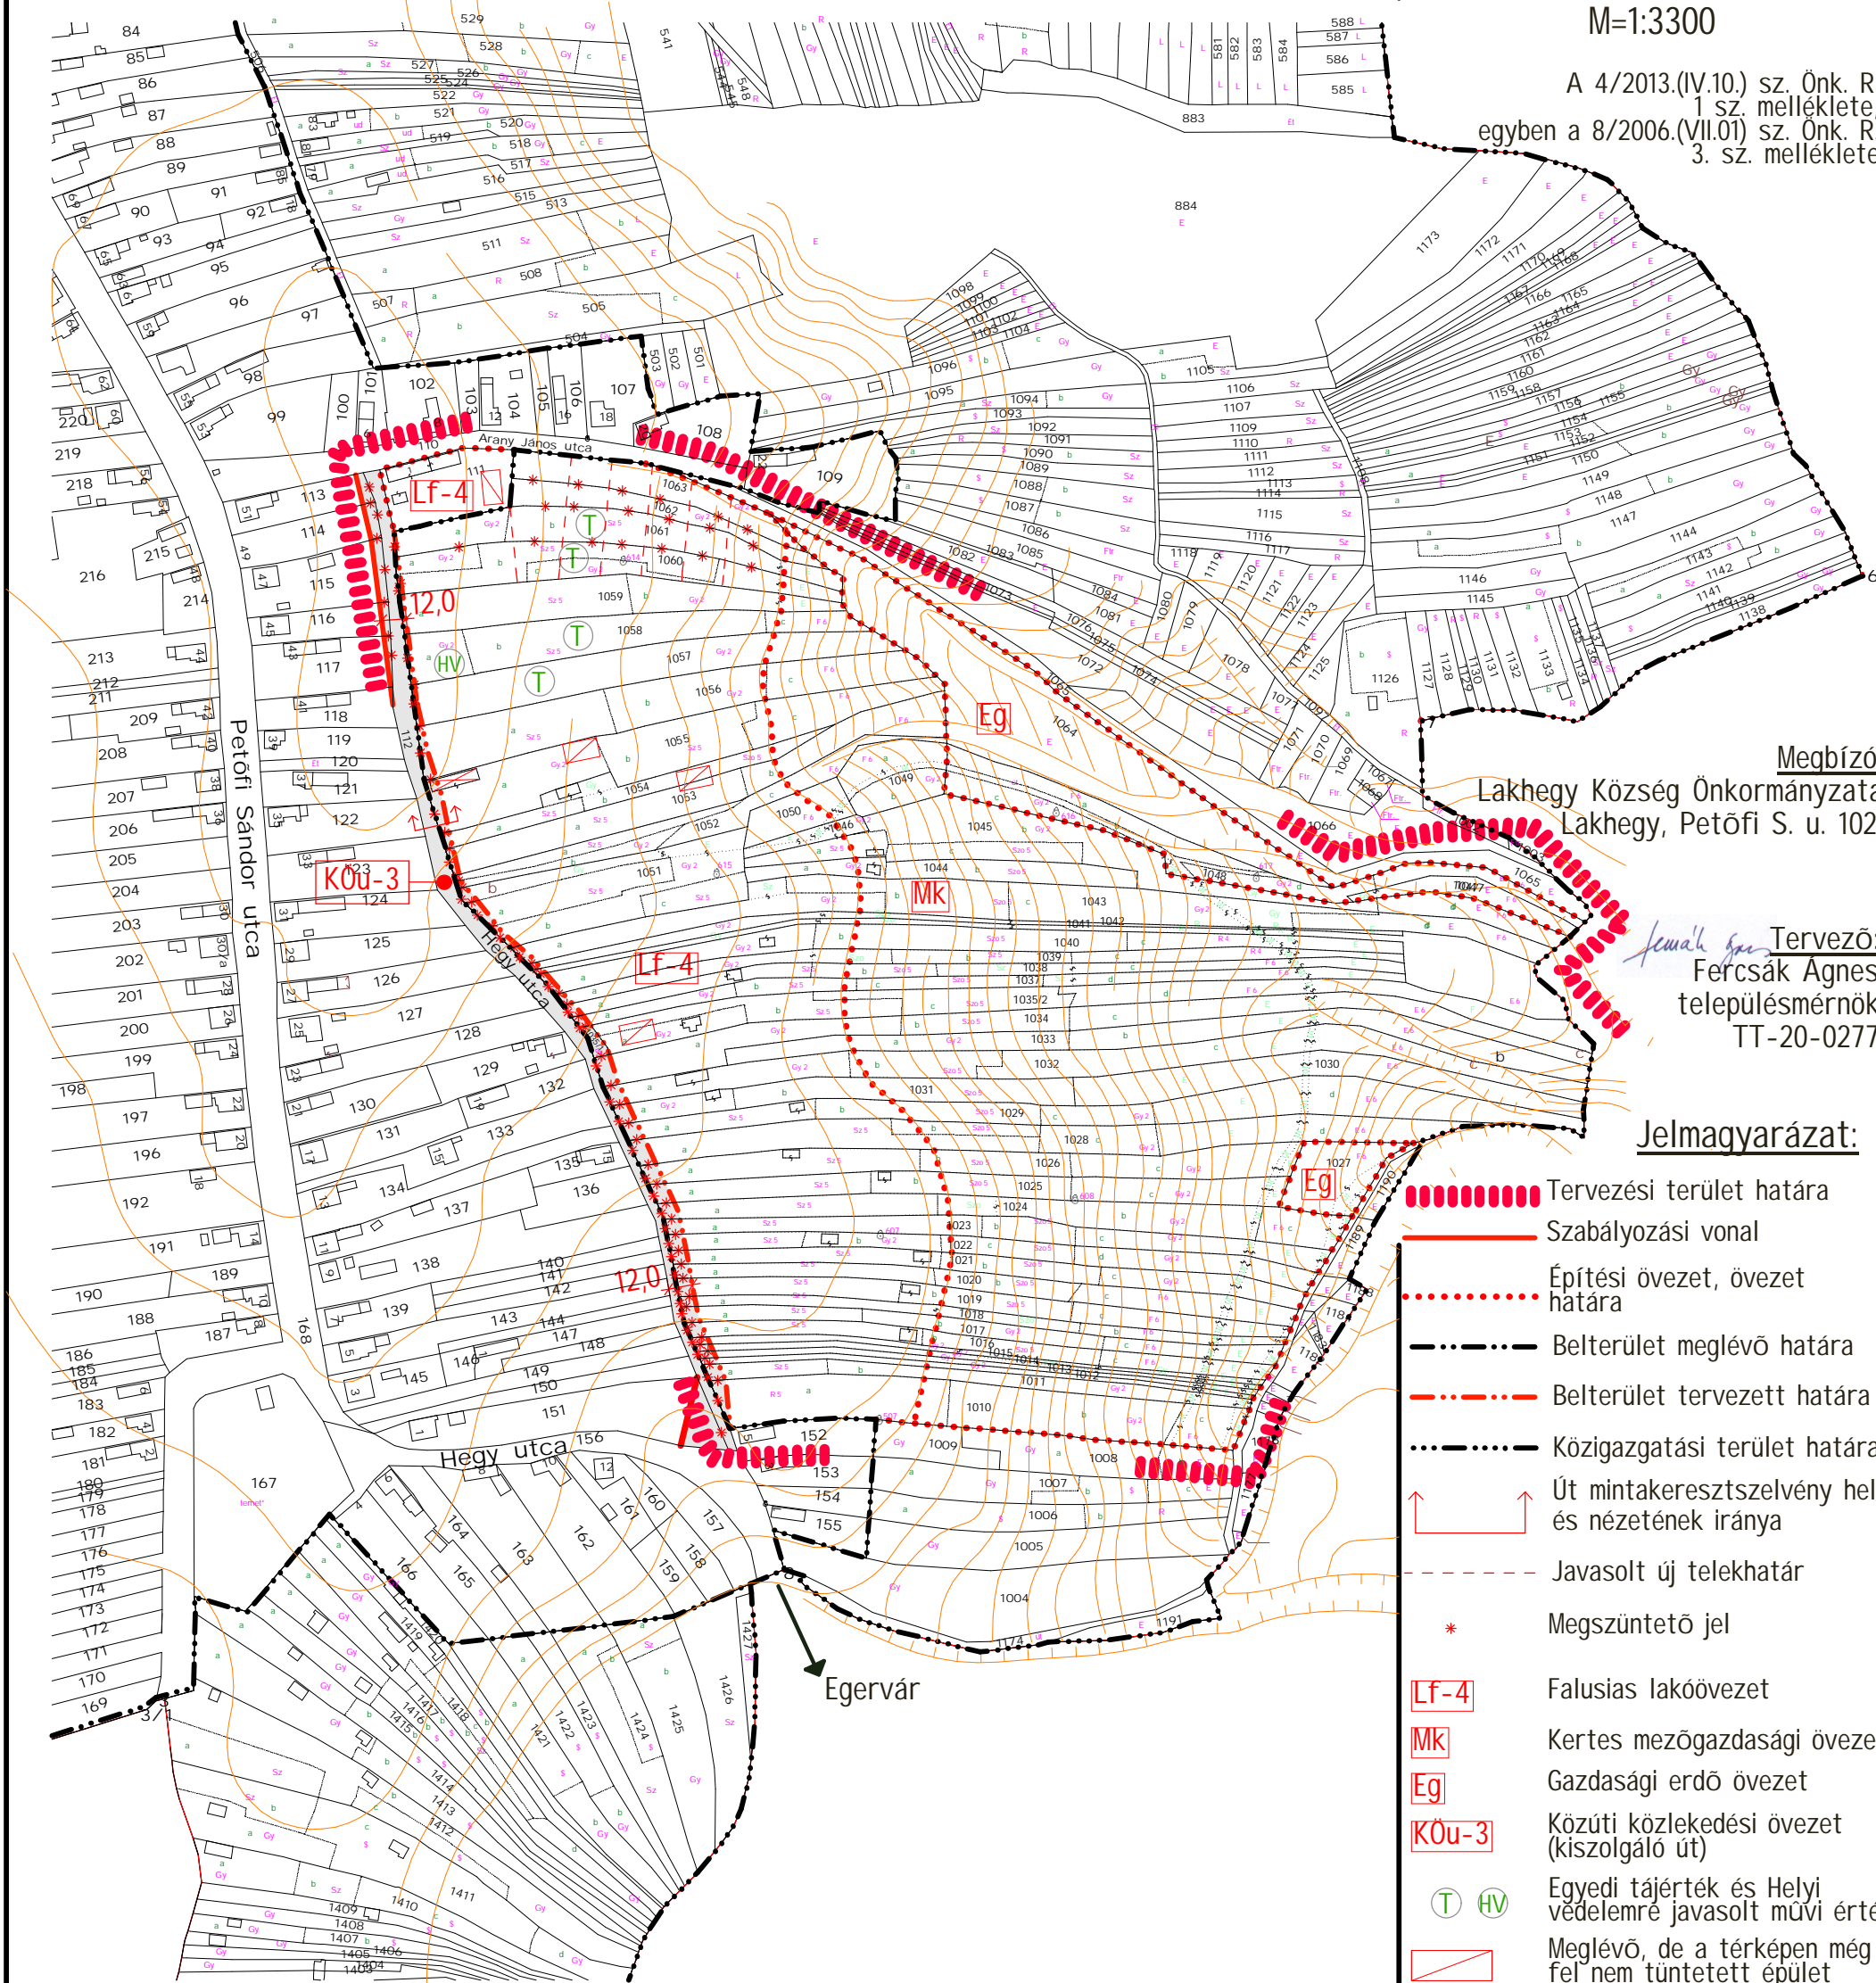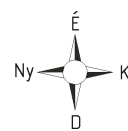

Megbízó:
Lakhegy Község Önkormányzata
Lakhegy, Petőfi S. u. 102.

Tervező:
Fercsák Agnes
településmérnök
TT-20-0277

Jelmagyarázat:

- Tervezési terület határa
- Szabályozási vonal
- Építési övezet, övezet határa
- Belterület meglévő határa
- Belterület tervezett határa
- Közigazgatási terület határa
- Út mintakeresztmetszély helye és nézetének iránya
- Javasolt új telekhatár
- Megszüntetendő jel
- Falusias lakóövezet
- Kertes mezőgazdasági övezet
- Gazdasági erdő övezet
- Közuti közlekedési övezet (kiszolgáló út)
- Egyedi tájérték és Helyi védelemre javasolt művi érték
- Meglévő, de a térképen még fel nem tüntetett épület
- A térképen még szereplő, de már nem létező épület

Munkaszám: 9/2011.

Dátum: 2013. április

"Készült az állami alapadatok felhasználásával."

Konfer Plan
Mérnöki Bt.
Adósz.: 21026748-1-20
06-92/461-060
06-30/217-6141



8945 Bak
Rákóczi F. u. 4.

www.konferplan.hu
info@konferplan.hu