


LAKHEGY község

Hegy utcától keletre
lakóterület bővítése

TELEPÜLÉSSZERKEZETI TERV

m=1:5000

A 27/2013. (IV. 04.) sz.
Onk. Határozat
1. sz. melléklete

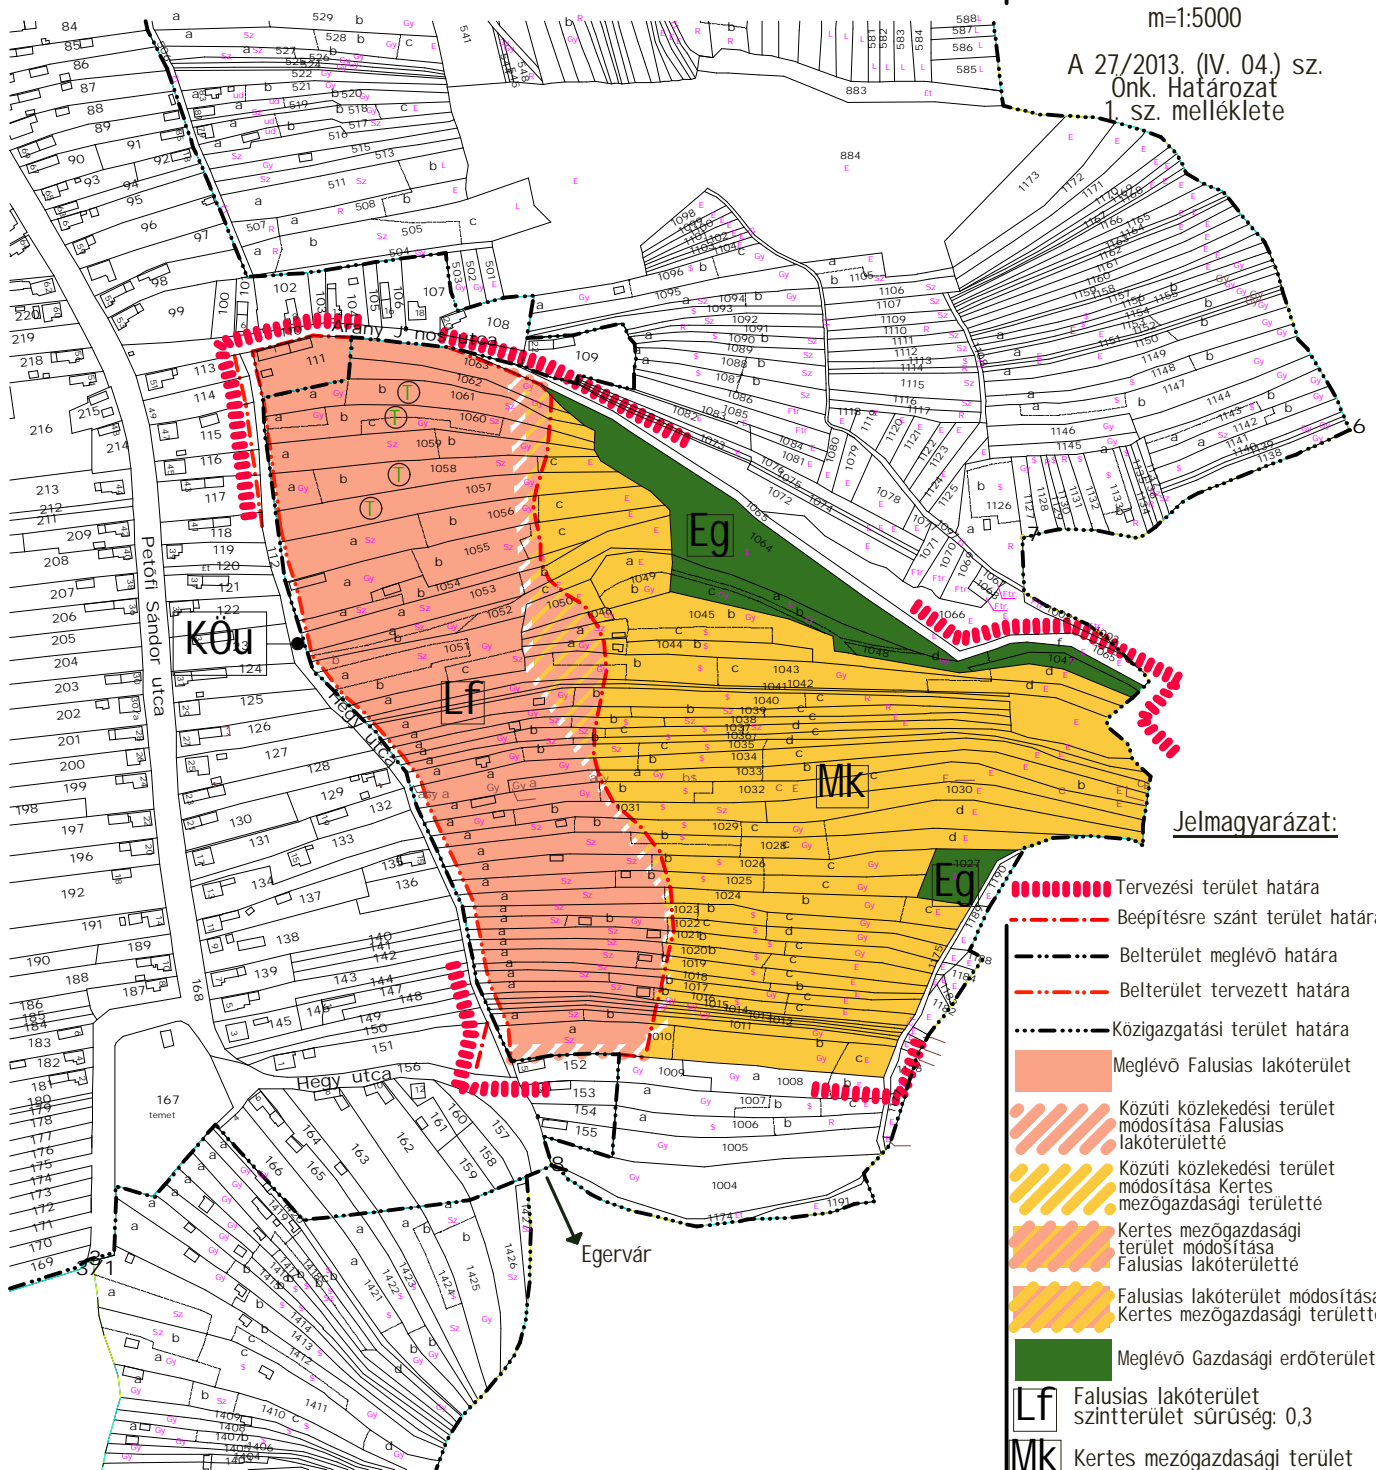

Jelmagyarázat:

- Tervezési terület határa
- Beépítésre szánt terület határa
- Belterület meglévő határa
- Belterület tervezett határa
- Közigazgatási terület határa
- Meglévő Falusias lakóterület
- Közüti közlekedési terület módosítása Falusias lakóterületről
- Közüti közlekedési terület módosítása Kertés mezőgazdasági területről
- Kertés mezőgazdasági terület módosítása Falusias lakóterületről
- Falusias lakóterület módosítása Kertés mezőgazdasági területről
- Meglévő Gazdasági erdőterület
- Falusias lakóterület szintterület sűrűség: 0,3
- Kertés mezőgazdasági terület
- Gazdasági erdőterület
- Egyedi tájérték

Munkaszám: 9/2011.

Dátum: 2013. április

Konfer Plan
Mérnöki Bt.

Adósz.: 21026748-1-20

06-92/461-060
06-30/217-6141

**KONFER
PLAN**

8945 Bak
Rákóczi F. u. 4.

www.konferplan.hu
info@konferplan.hu